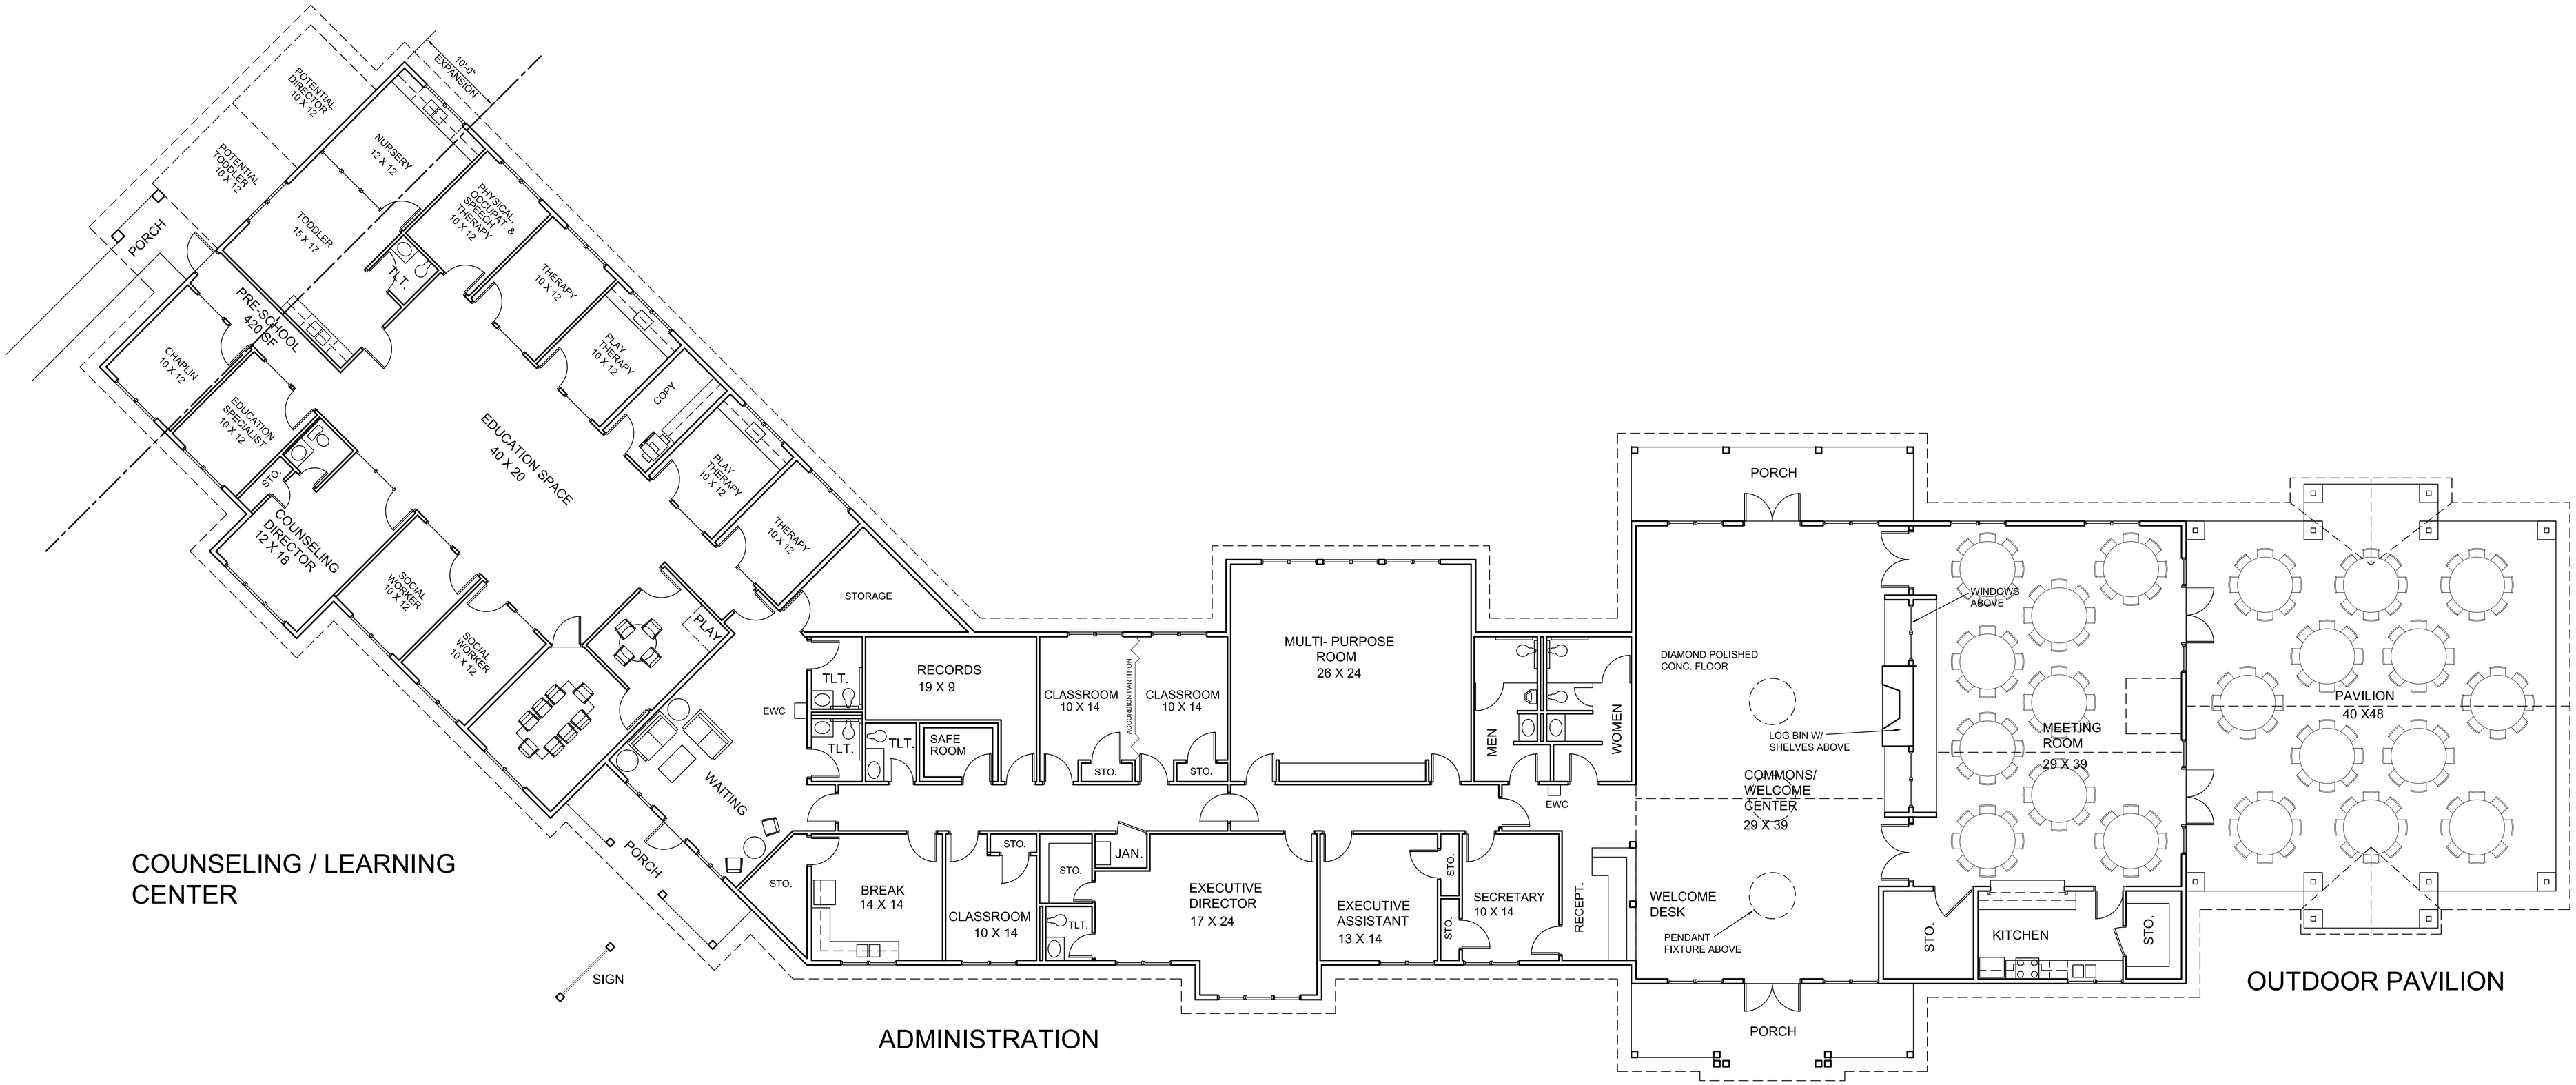

FLOOR PLAN

1 / A2.1

1/8" = 1'-0"

AREA: 10,380 S.F.